

SportCampus – Pauliner Marsch



Quelle: BPW



SportCampus – Pauliner Marsch



Umgestaltung Überfahrt

Neue Sitztribüne

Neupflanzung Baumallee

Ausbildung Rosenplatz

Umbau Rampe für barrierefreien Zugang

Gestaltung Rosenweg



SportCampus – Pauliner Marsch



Bestand aufwerten

- Rampe behindertengerecht
- Flüsterbelag
- Nutzungstrennung

Bäume Vegetation


- volumenfänglich erhalten




SportCampus – Pauliner Marsch



SportCampus – Pauliner Marsch

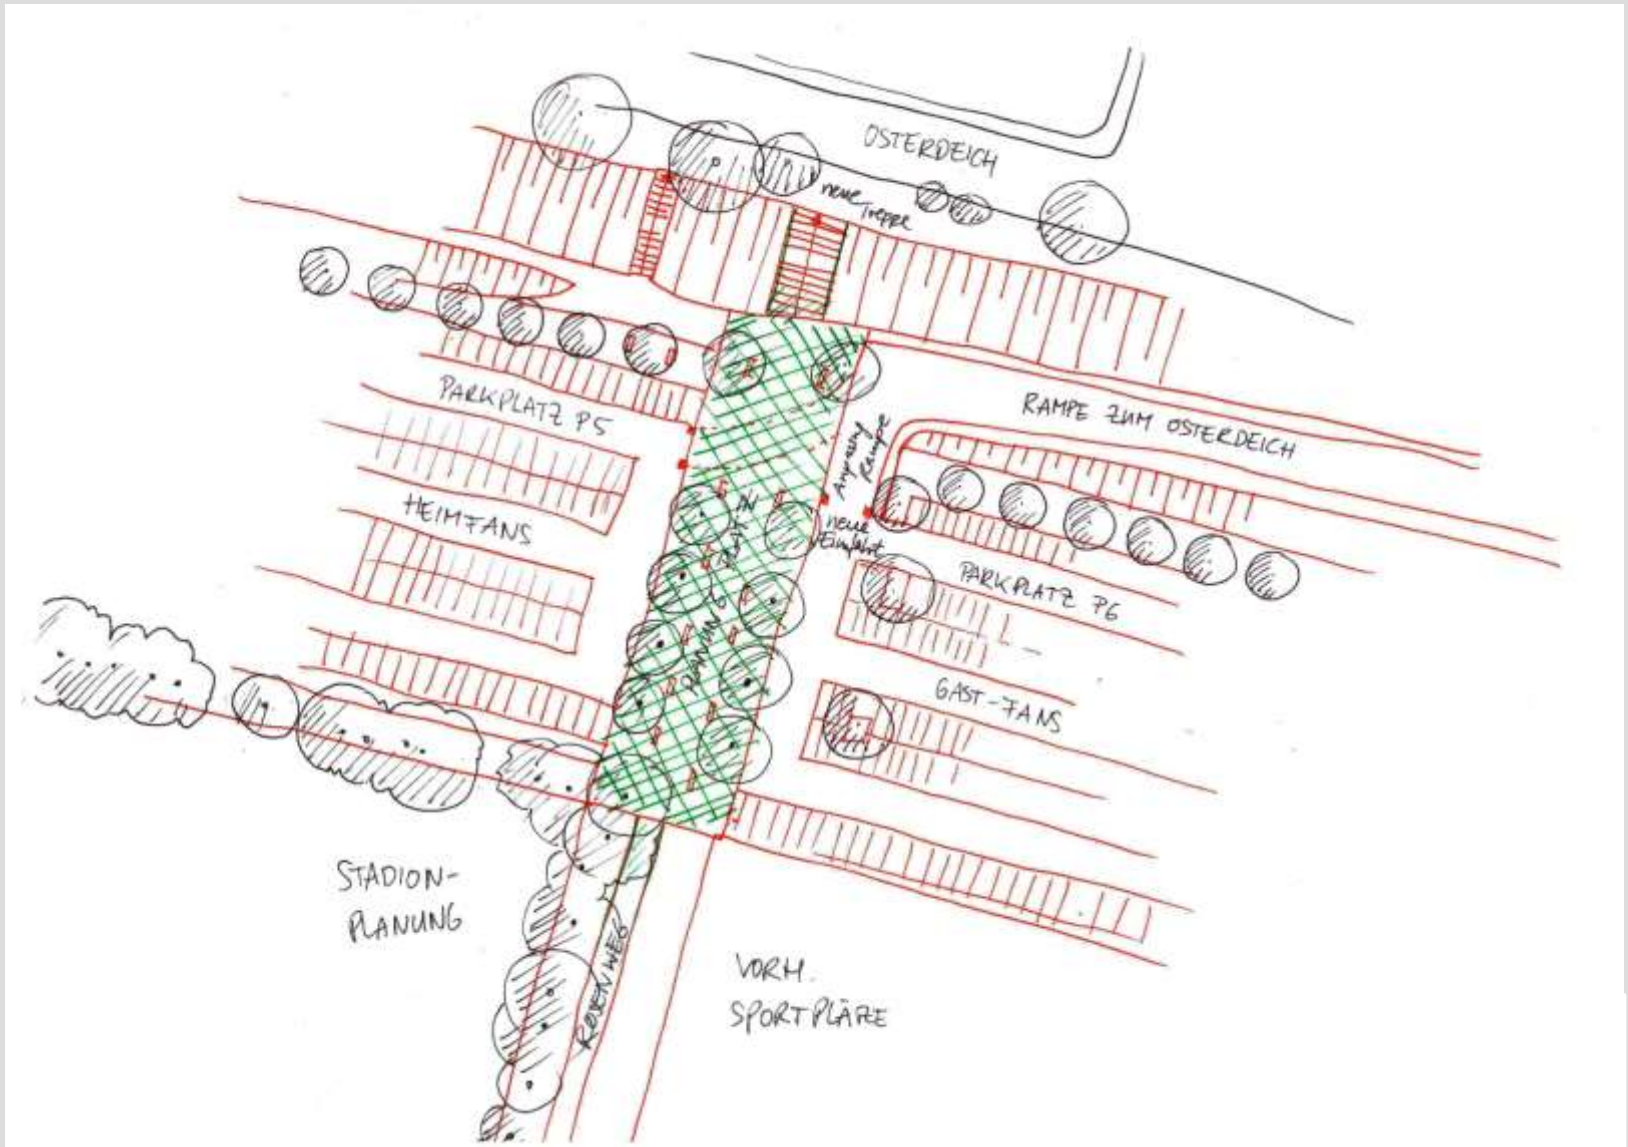

SportCampus – Pauliner Marsch

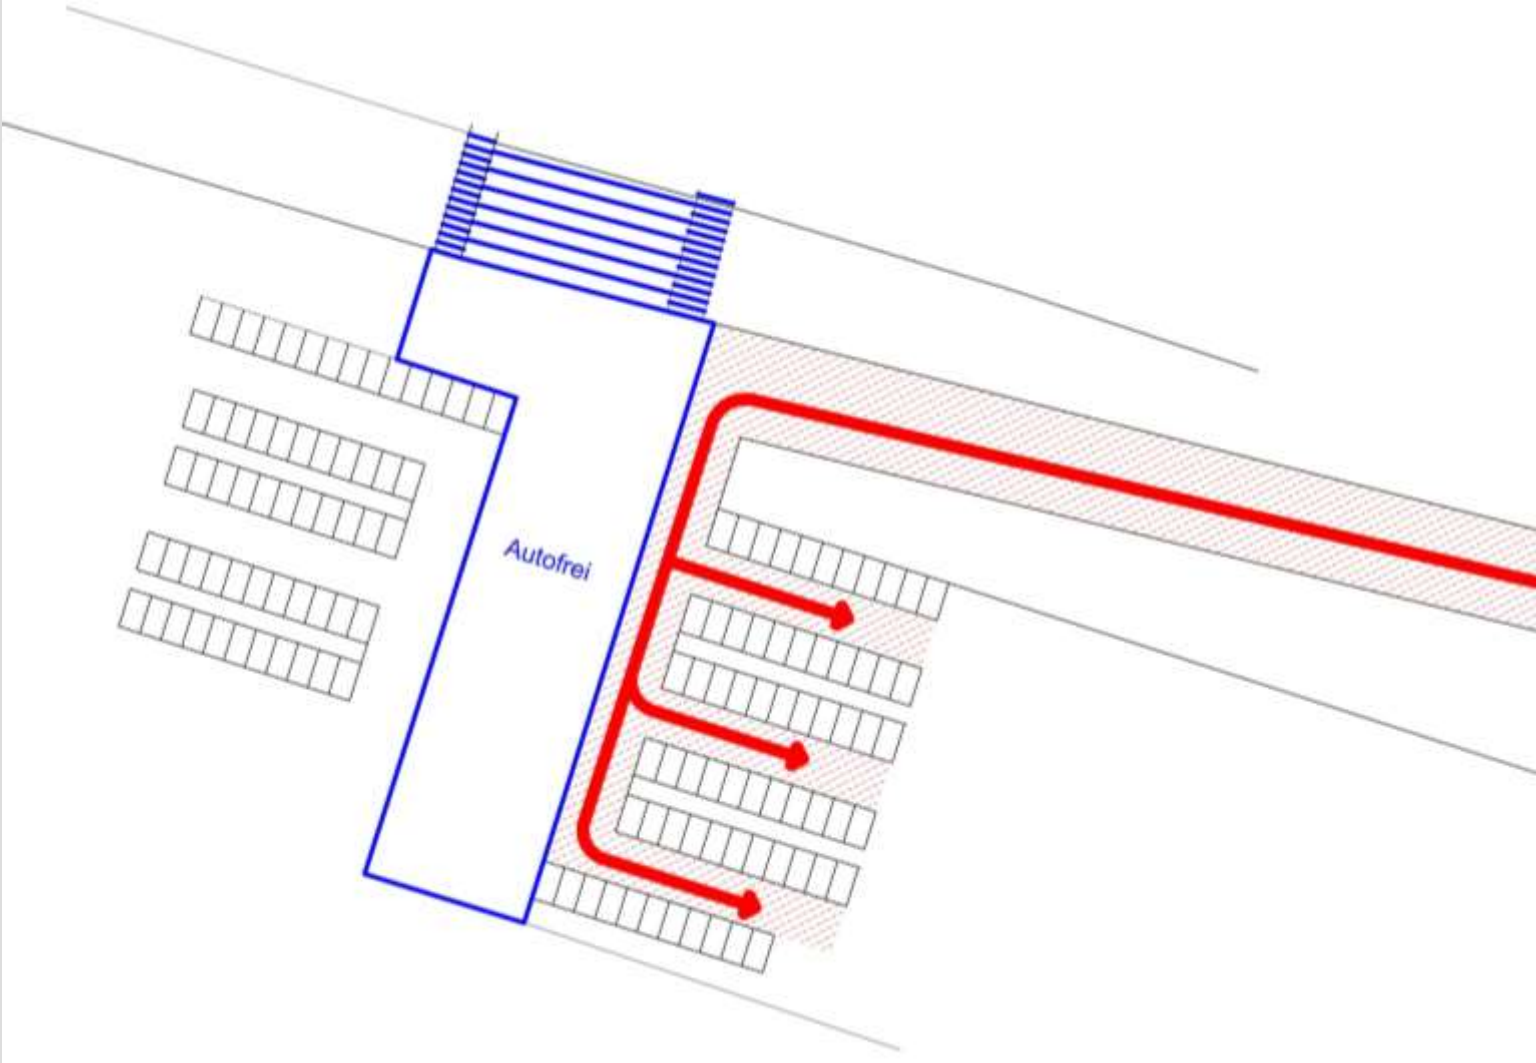

SportCampus – Pauliner Marsch




Planung:

- Neue Verkehrsführung
- Umgestaltung Rampe
- Autofreier Platz
- Neue Treppe in zentraler Laufrichtung
- Sitzstufenanlage
- Ausbildung Rosenplatz




SportCampus – Pauliner Marsch


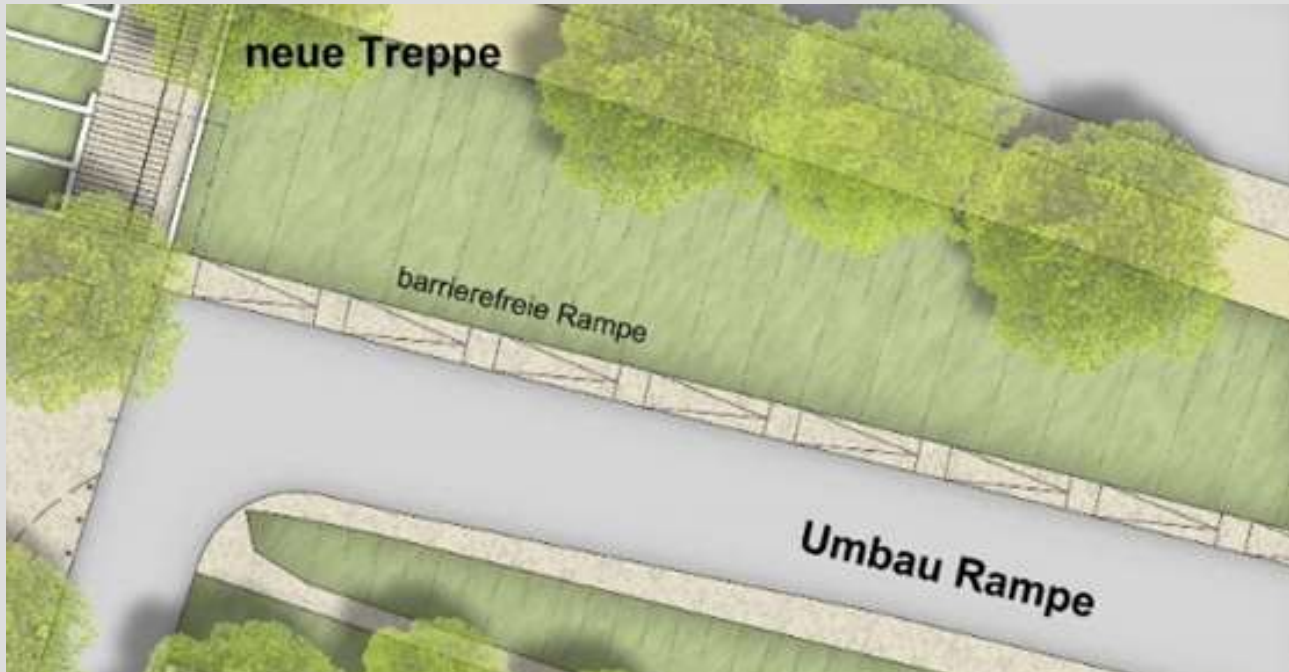


Planung Rampe:

- Behindertengerecht
- Nutzungstrennung
- Große Begegnungsräume
- Kein Parken
- Leiser Belag

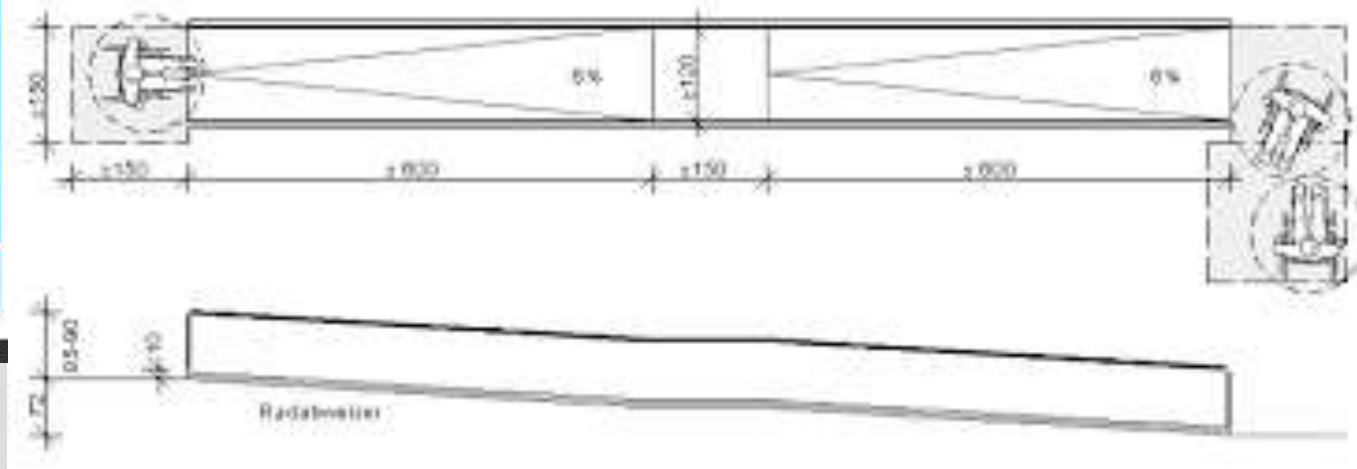


SportCampus – Pauliner Marsch

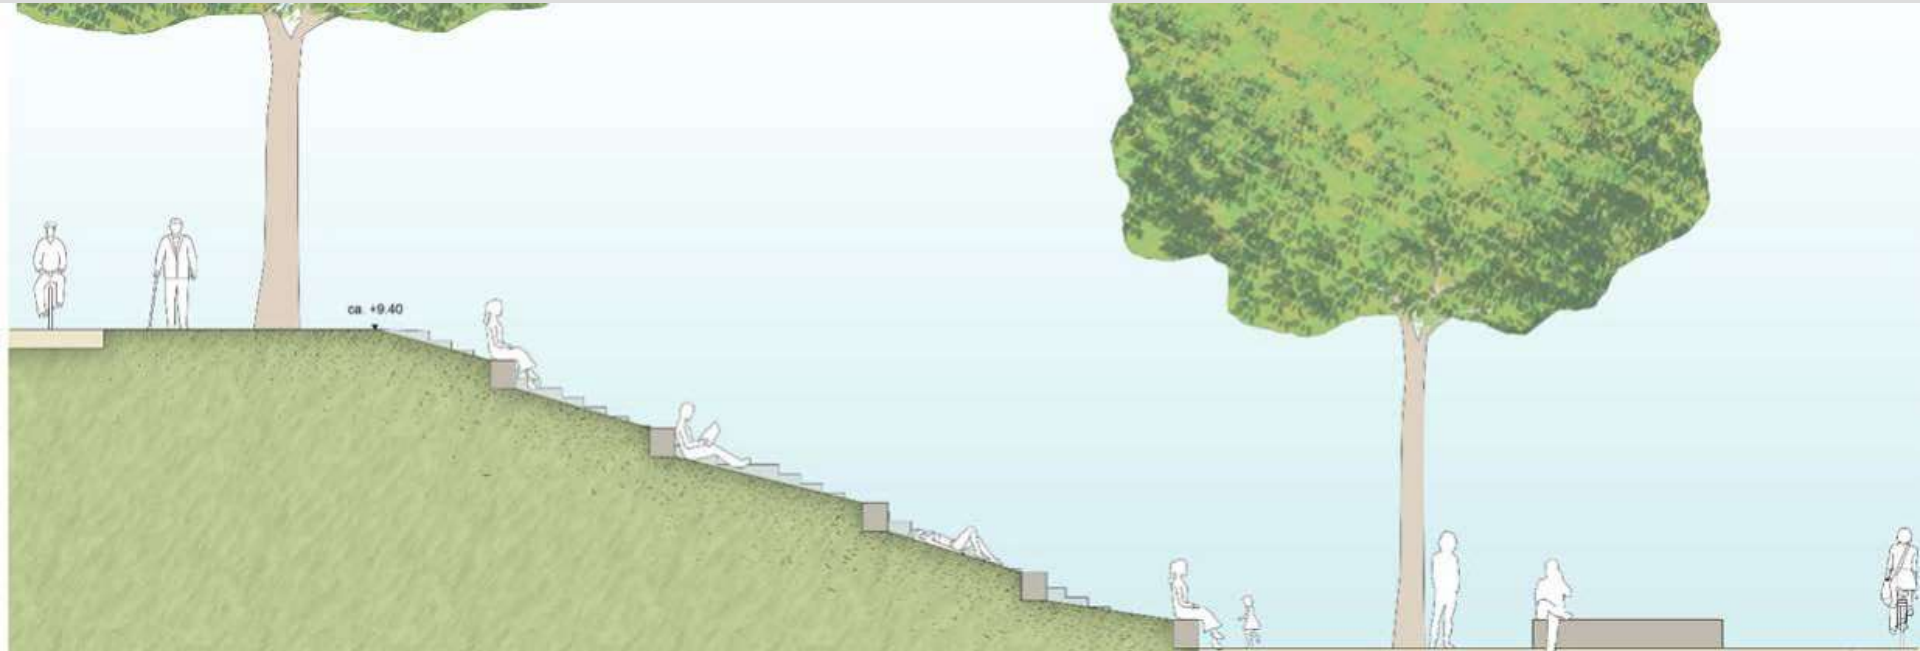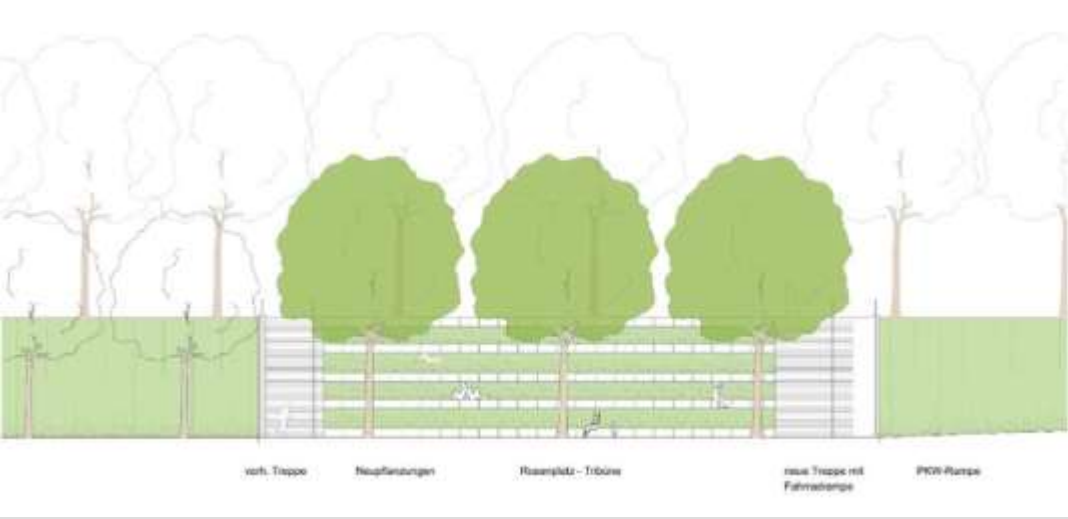


SportCampus – Pauliner Marsch

Planung:

- Autofreier Platz
- Ausbildung eines zusammenhängenden Rosenplatz
- Neue Baumpflanzungen
- Neue Sitzmöbel

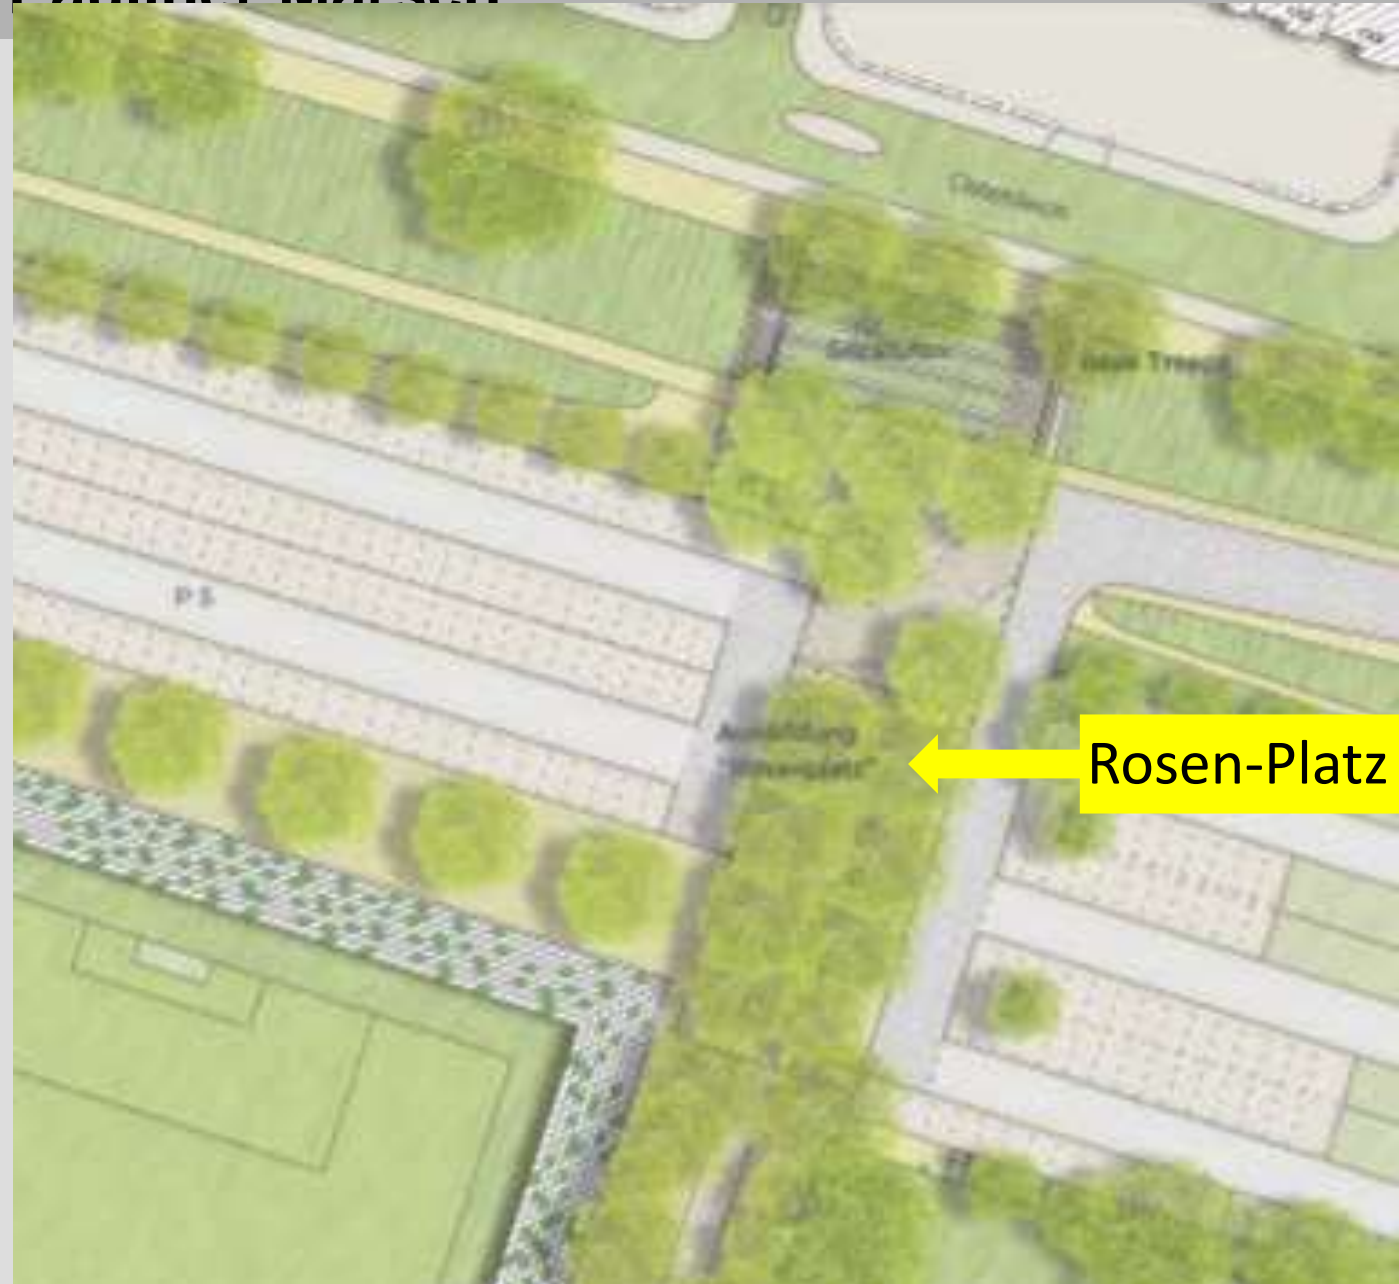


SportCampus – Pauliner Marsch

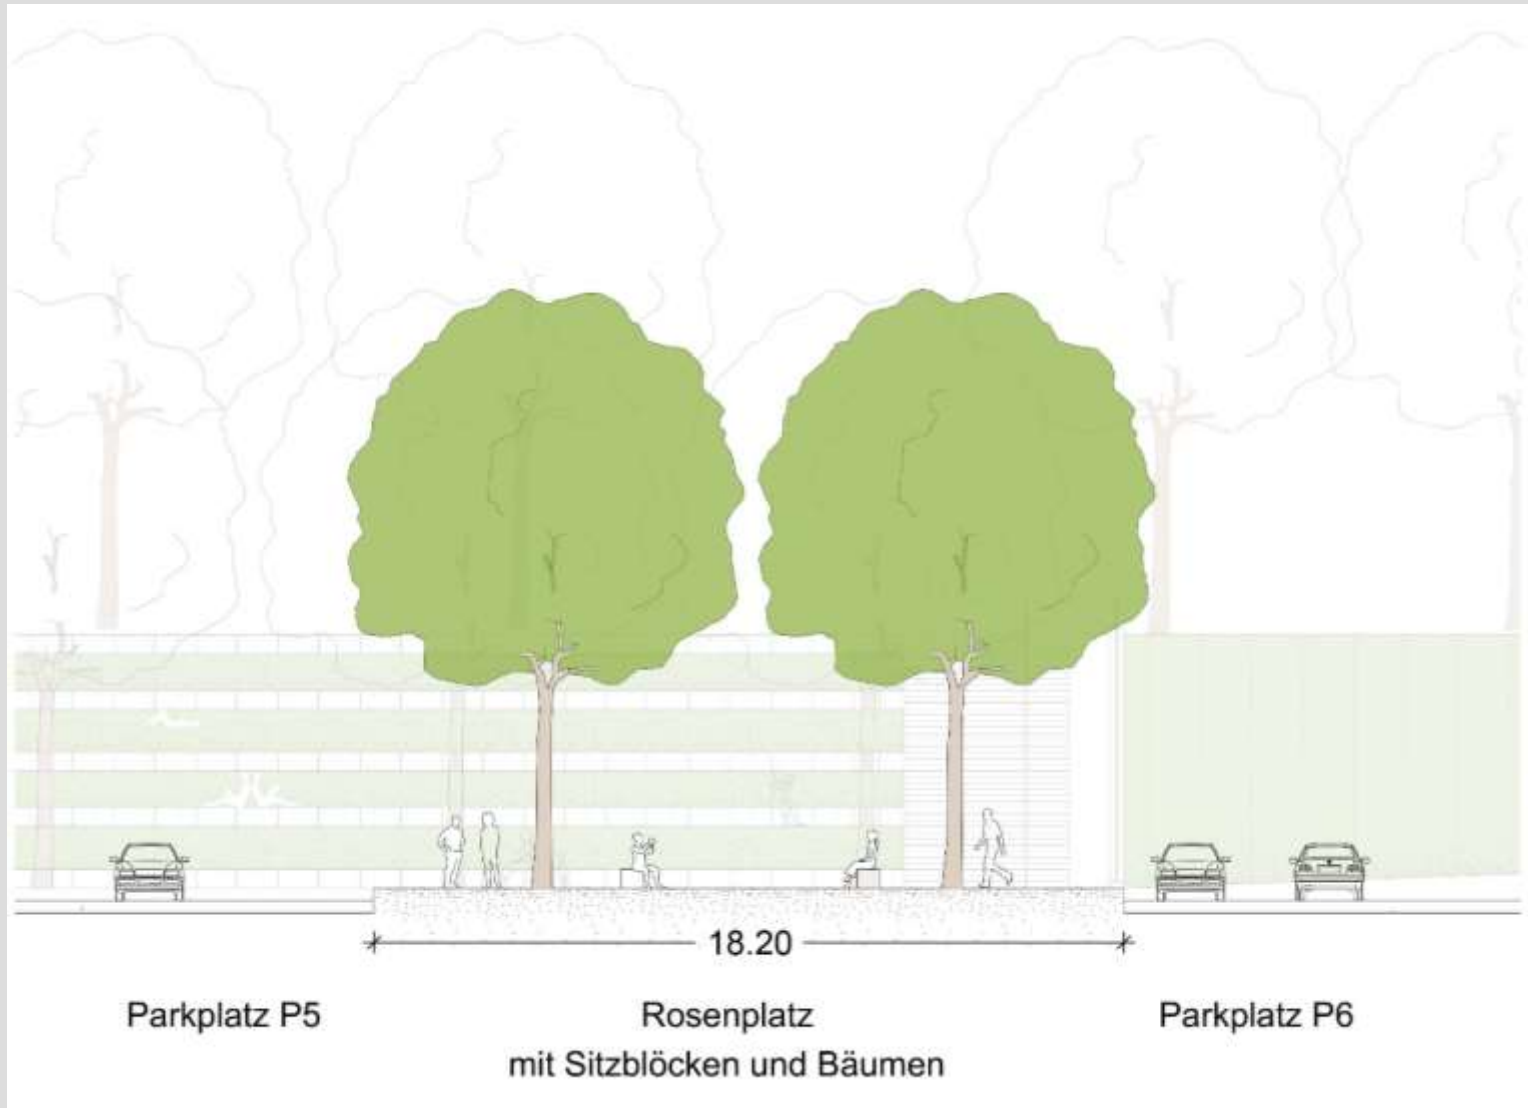

SportCampus – Pauliner Marsch

Längsschnitt Rosenplatz 1:200


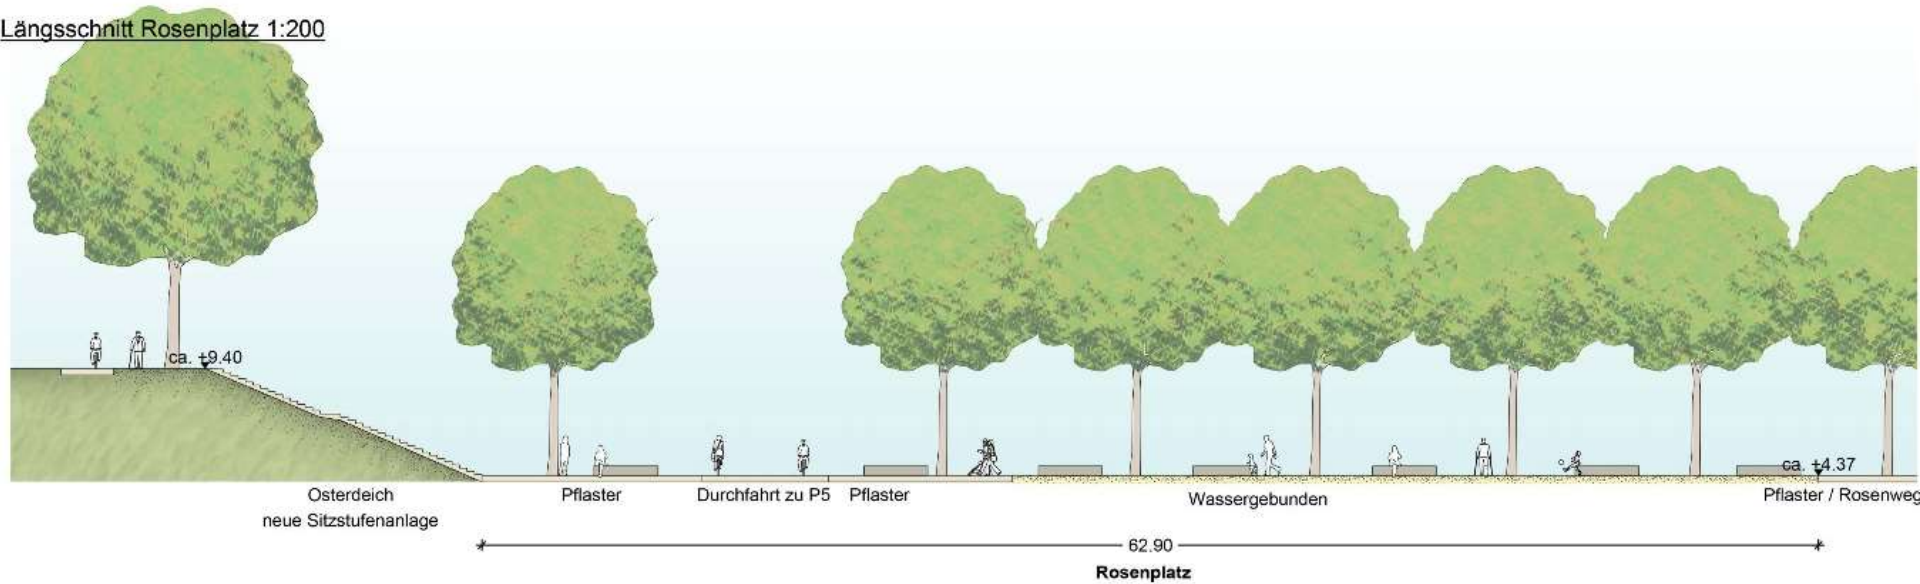


SportCampus – Pauliner Marsch



Promenade
mit Allee



Rosenweg

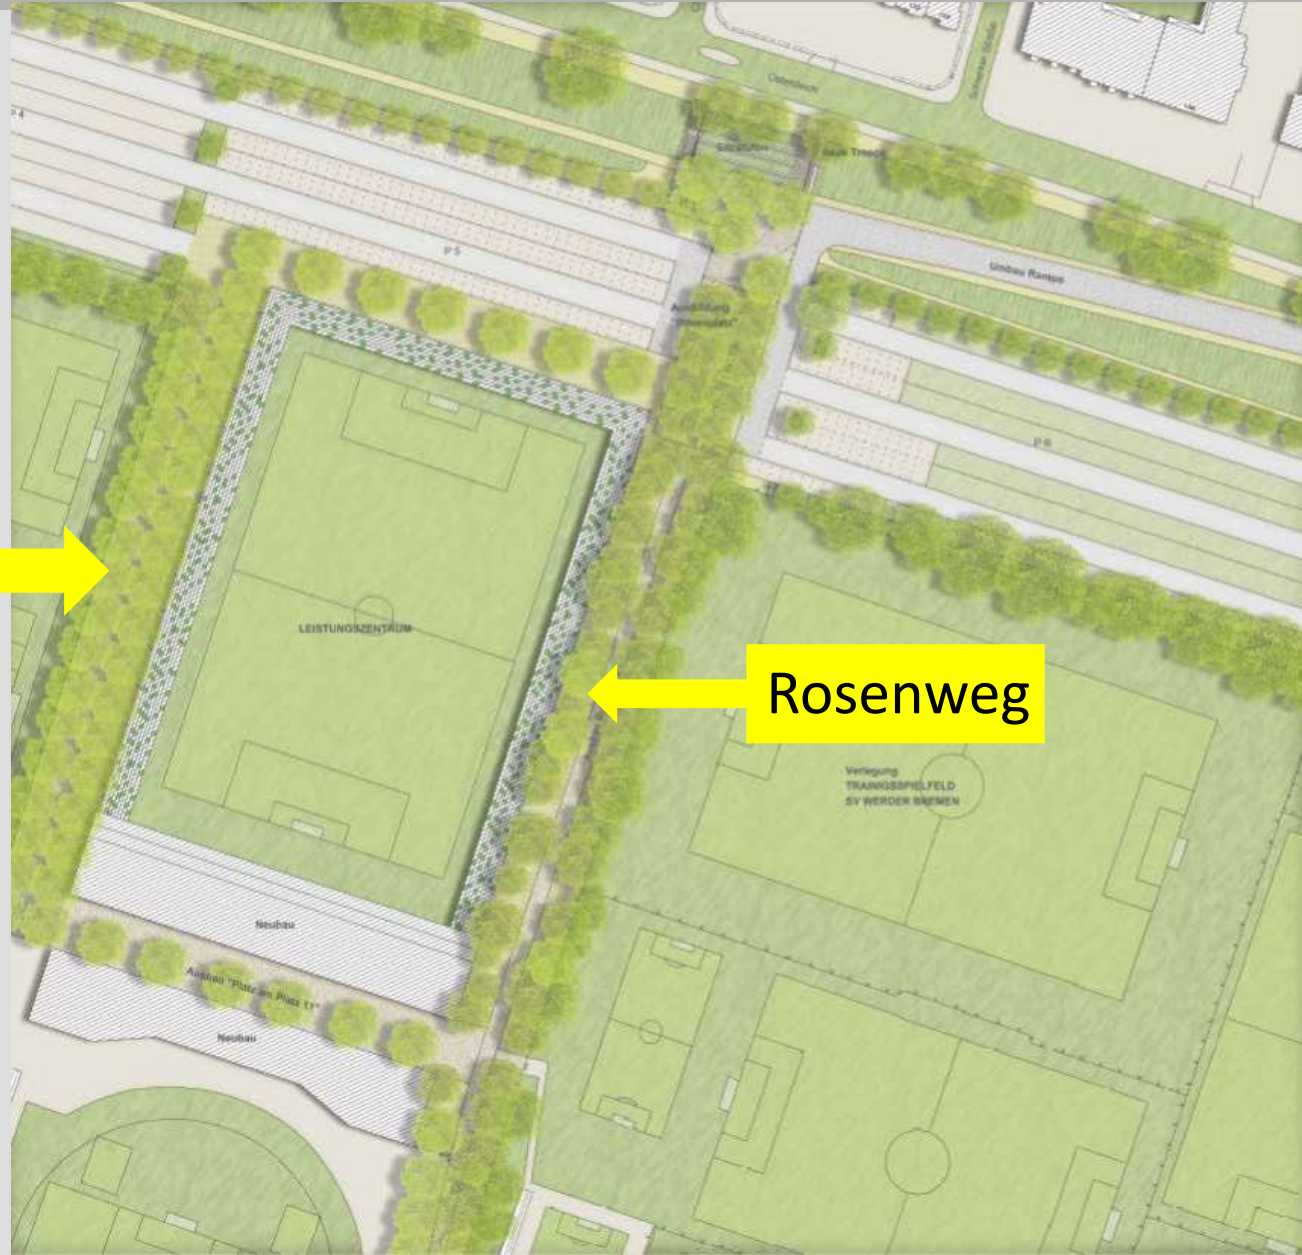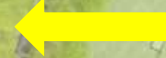

SportCampus – Pauliner Marsch

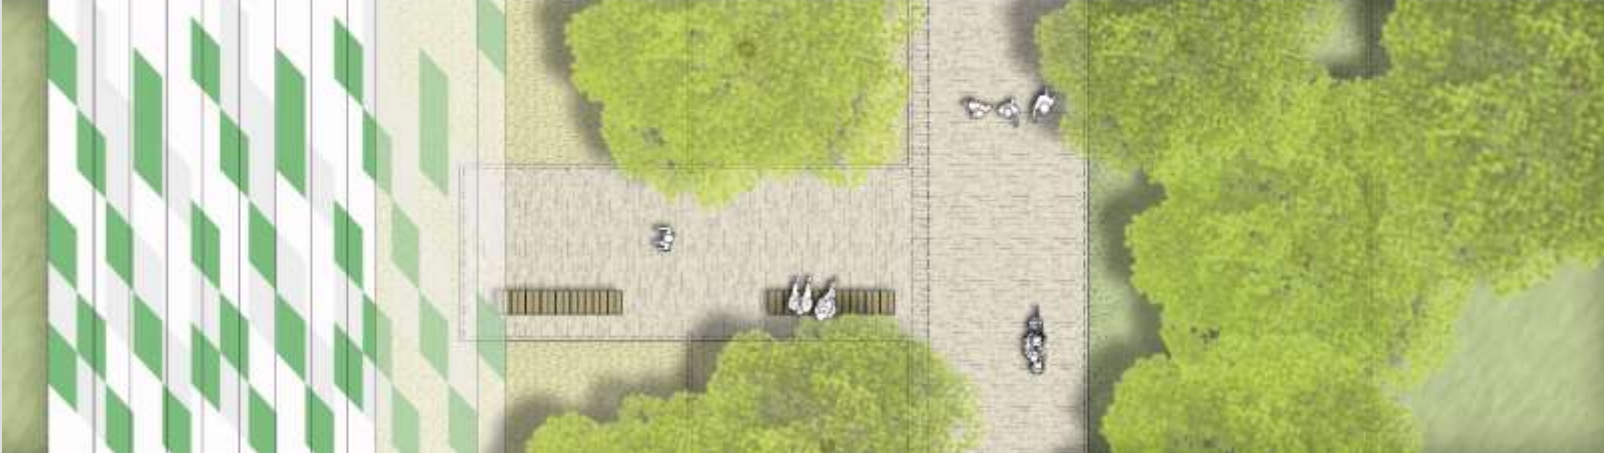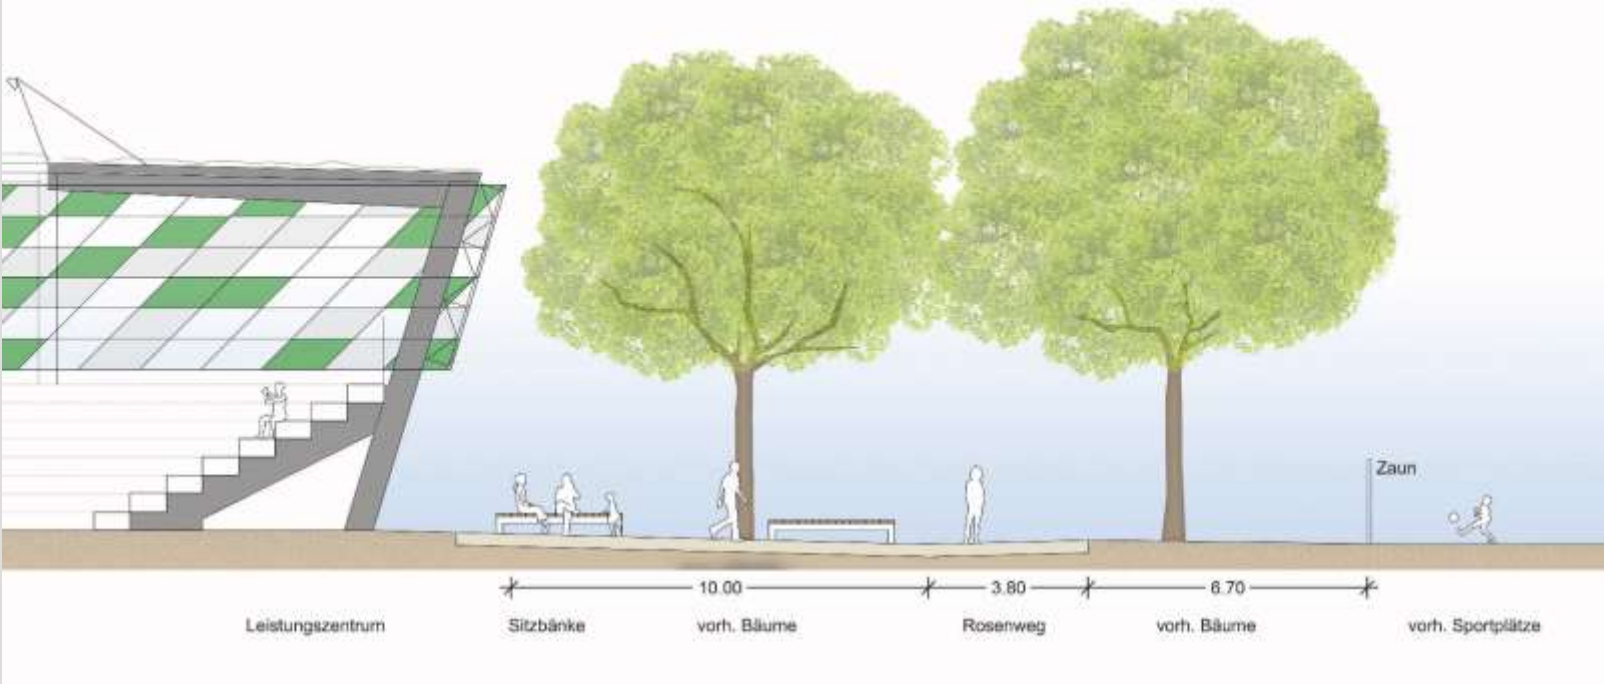

SportCampus – Pauliner Marsch




Quelle: Hersteller + TK





Quelle: Hersteller



SportCampus – Pauliner Marsch

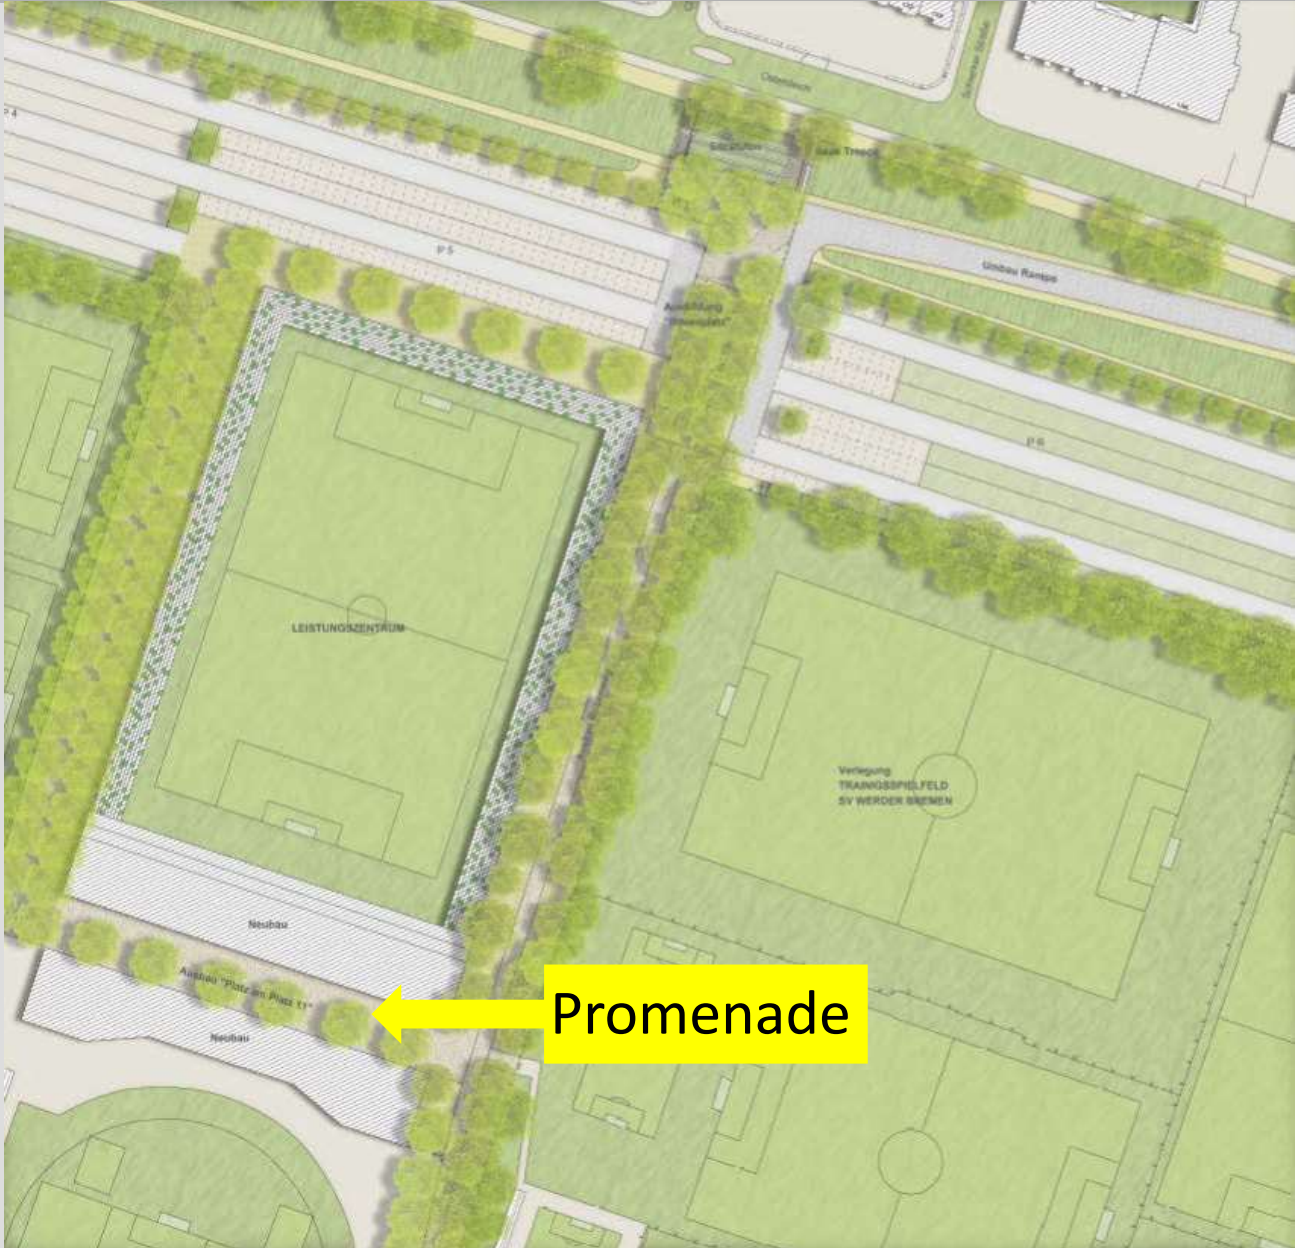

SportCampus – Pauliner Marsch

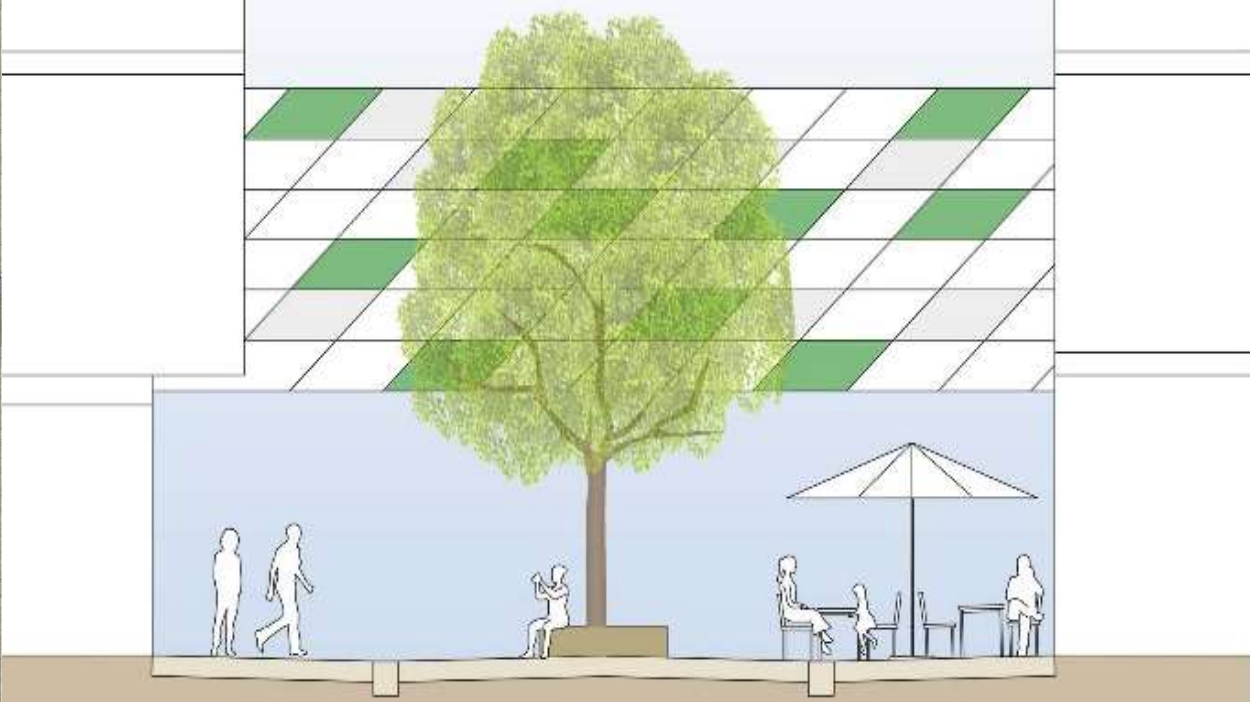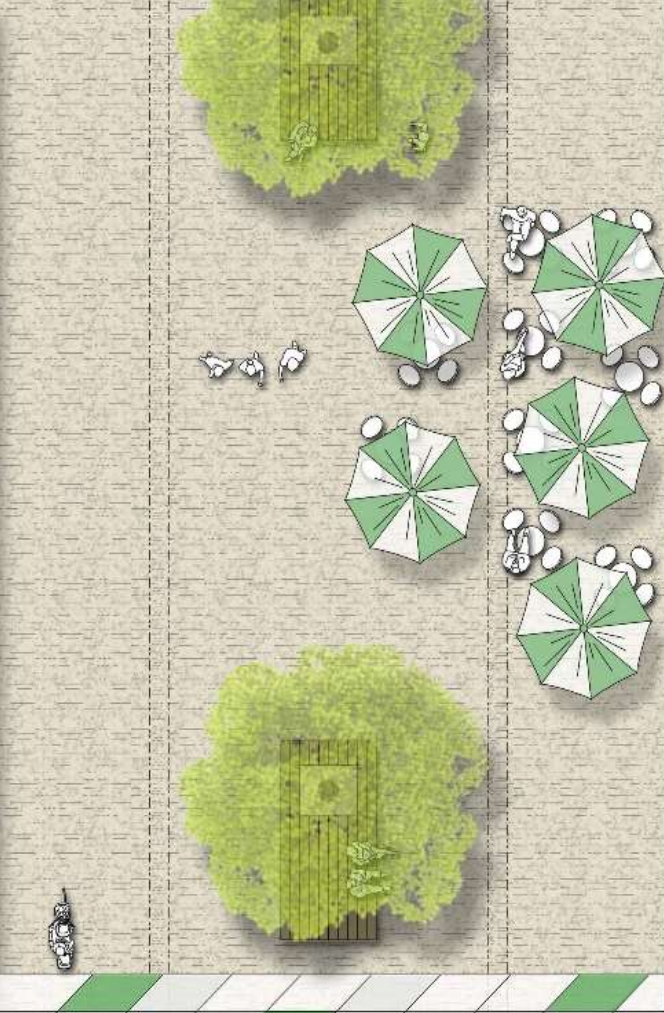

SportCampus – Pauliner Marsch

Maßnahmen

- Maßnahmendurchführung
auf Flächen von sehr
geringem Wert
(= Bitopwertstufe 1)

-Baumpflanzungen
ca. 100 Stück Neu - Pflanzung

